
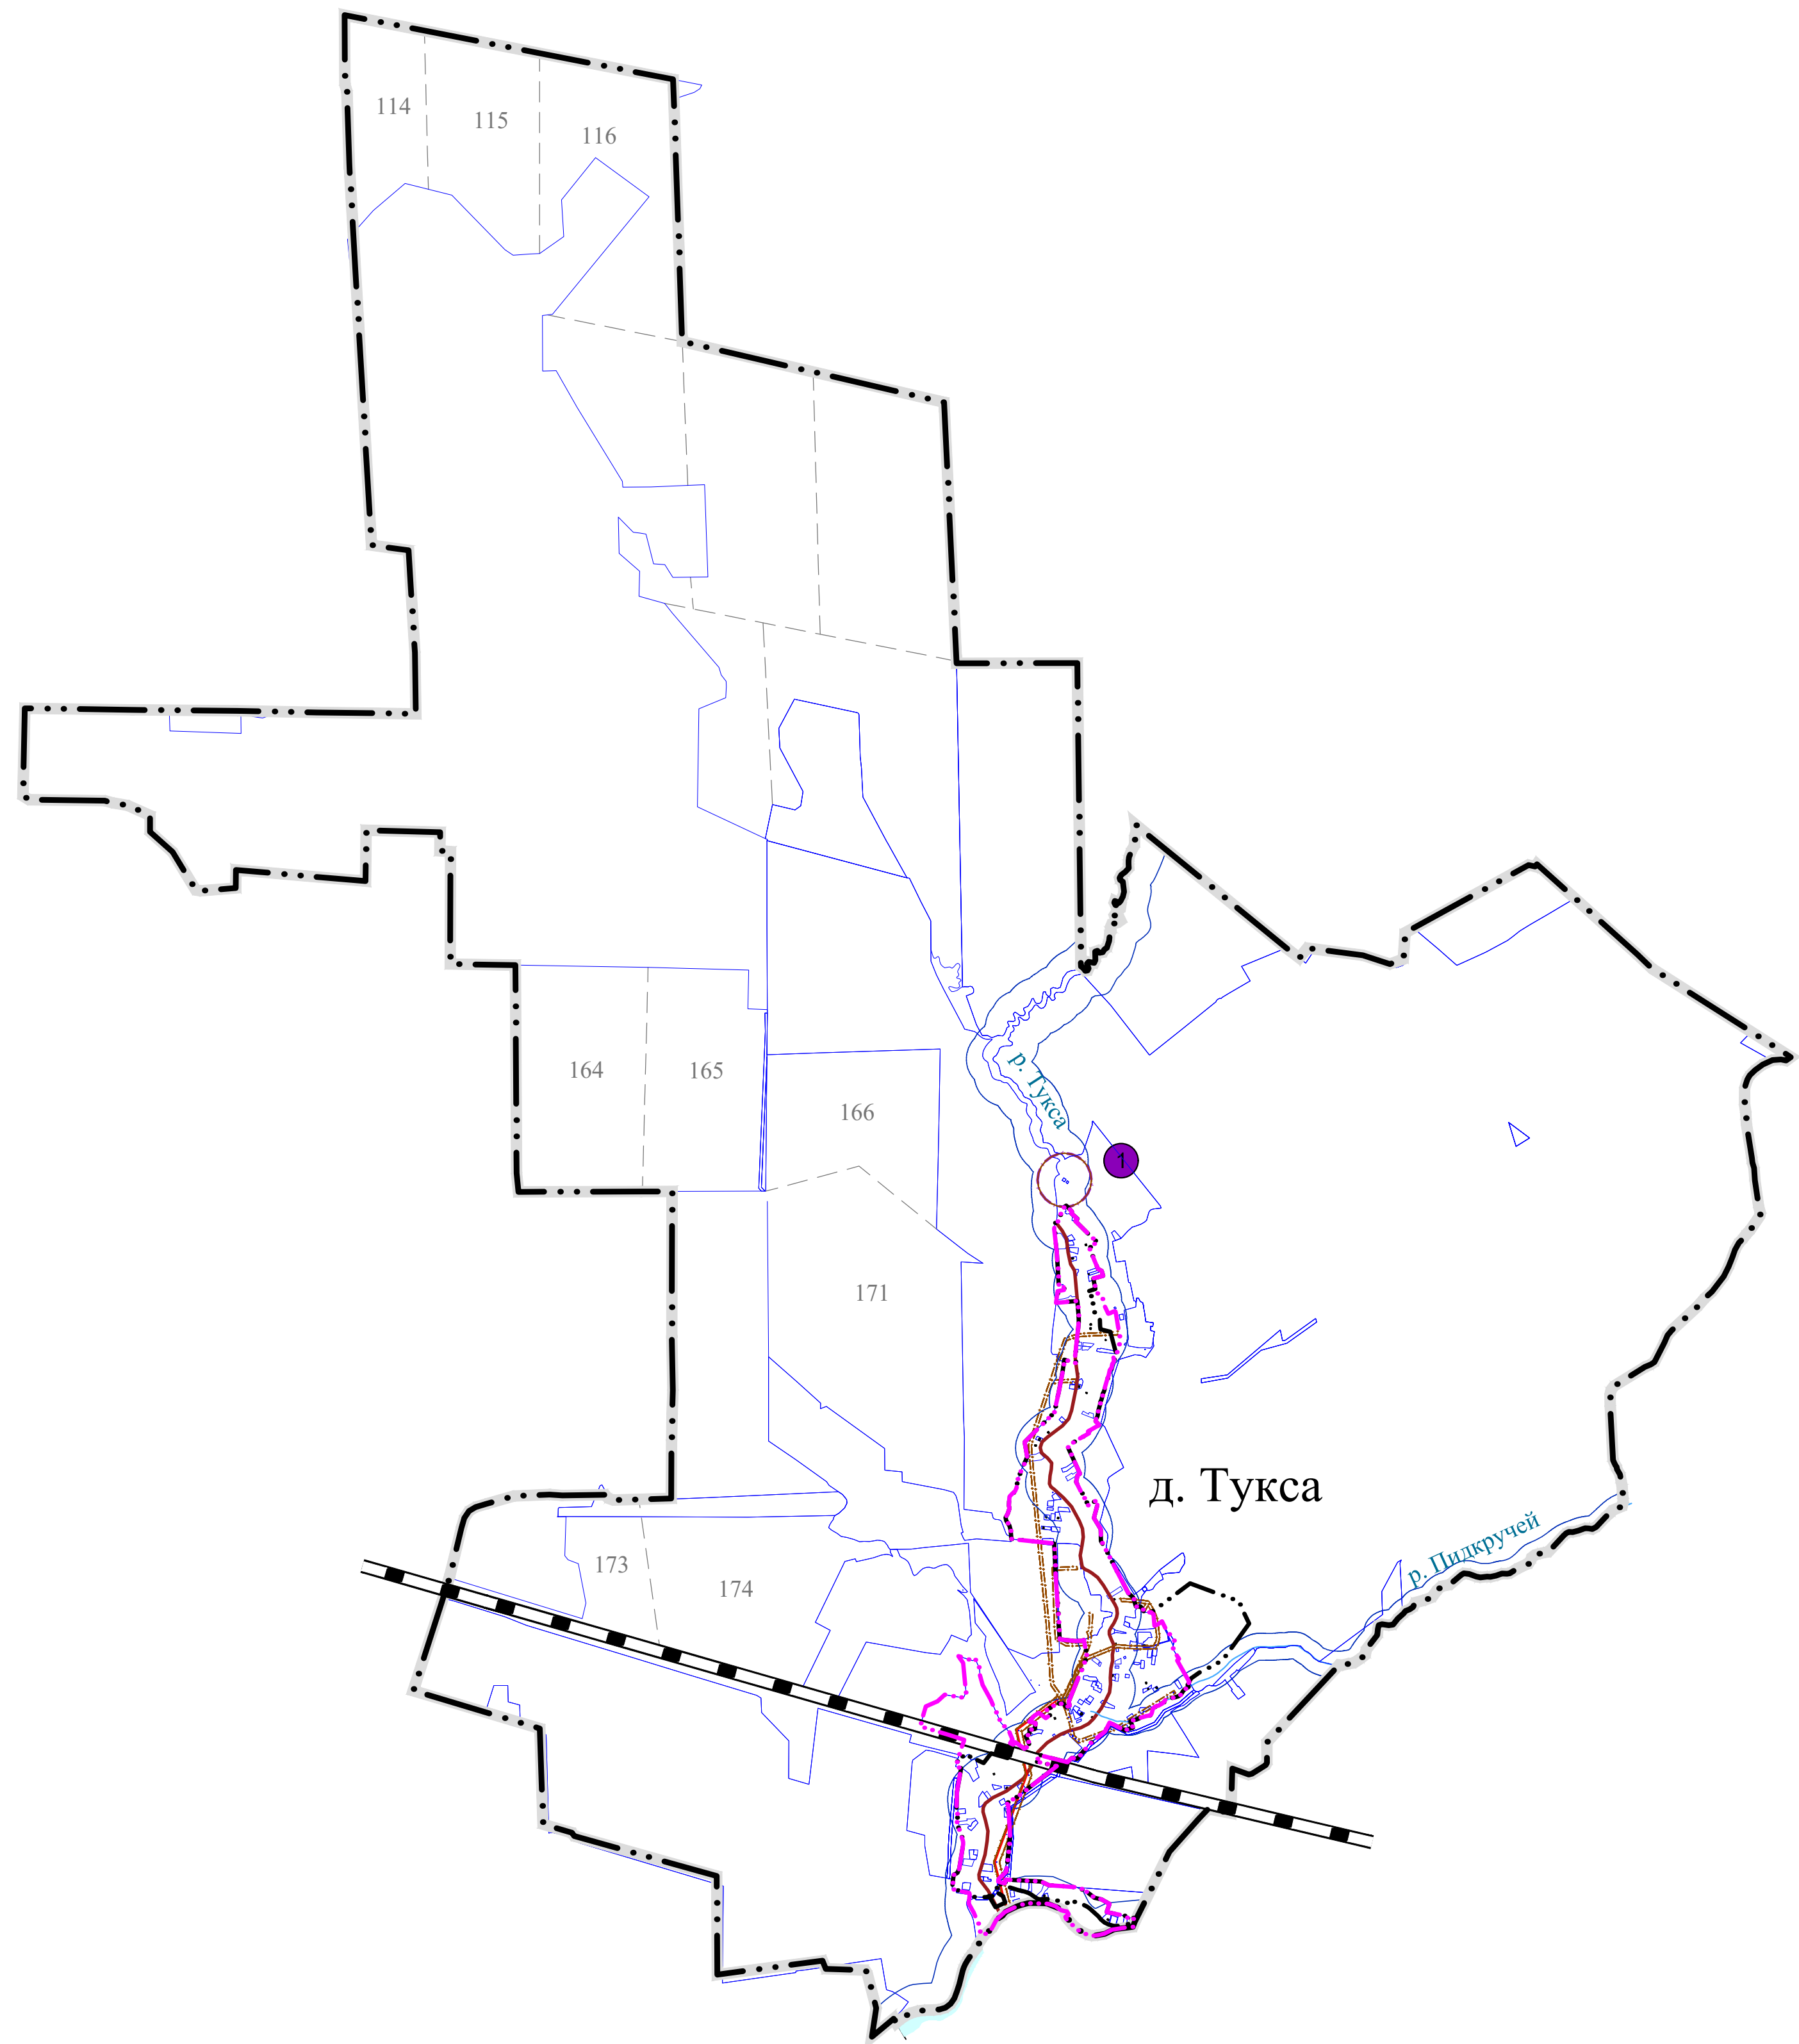
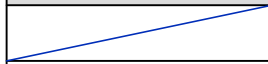


ГЕНЕРАЛЬНЫЙ ПЛАН ТУКСИНСКОГО СЕЛЬСКОГО ПОСЕЛЕНИЯ
ОЛОНЕЦКОГО НАЦИОНАЛЬНОГО МУНИЦИПАЛЬНОГО РАЙОНА РЕСПУБЛИКИ КАРЕЛИИ
Карта границ населенных пунктов, входящих в состав Туксинского сельского поселения

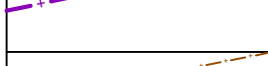

УСЛОВНЫЕ ОБОЗНАЧЕНИЯ:	
	Граница Республики Карелия
	Граница Олонецкого муниципального района
	Граница сельского поселения
	Существующие границы населенных пунктов
	Проектируемые границы населенных пунктов
	Земельные участки, сведения о которых содержатся в ГКН

Зоны с особыми условиями использования:		
	Водоохранная зона	
	Охранная зона гидрологического поста	
	Охранная зона инженерных сетей	
Объекты транспортной инфраструктуры:		
Железнодорожные пути		
	Железнодорожный путь общего пользования "Лодейное Поле – Янисъярви"	
Пункты государственной наблюдательной сети		
Наименование		Охранная зона
	Гидрологический пост	200 м

Изм.	Кол.	Лист	№ док.	Подпись	Дата	Генеральный план Туксинского сельского поселения Олонецкого национального муниципального района Республики Карелия			
Директор	Батин В.А							Стадия	Лист
ГАП	Снятков Я.С							ГП	
Архитектор	Шибанова А.А								Масштаб
									50000
						Карта границ населенных пунктов, входящих в состав Туксинского сельского поселения		ООО "КомплексПроект" г.Вологда, Пречистенская наб.72, тел.(8172)75–82–53	