


ГЕНЕРАЛЬНЫЙ ПЛАН ТУКСИНСКОГО СЕЛЬСКОГО ПОСЕЛЕНИЯ ОЛОНЕЦКОГО НАЦИОНАЛЬНОГО МУНИЦИПАЛЬНОГО РАЙОНА РЕСПУБЛИКИ КАРЕЛИИ

Карта планируемого размещения объектов местного значения Туксинского сельского поселения

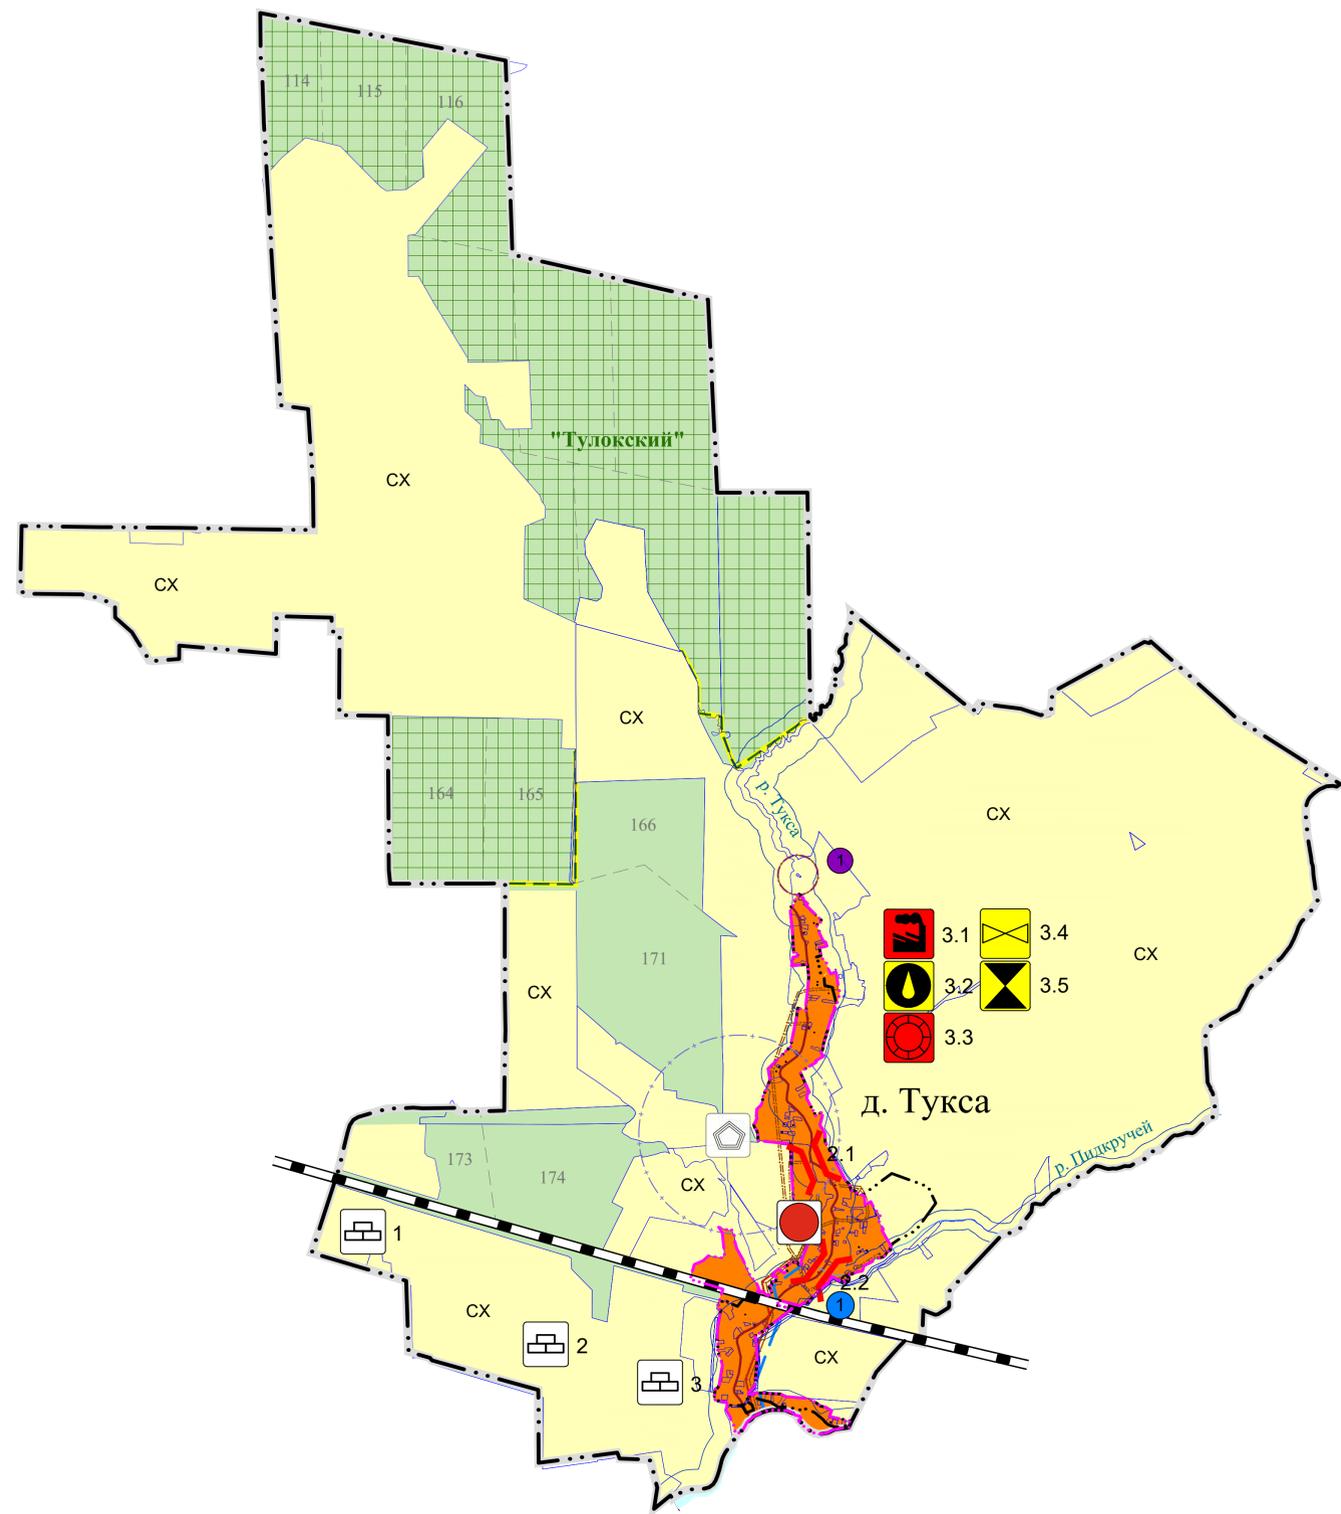

ПЛАНИРУЕМЫЕ ОСОБО ОХРАНЯЕМЫЕ ПРИРОДНЫЕ ТЕРРИТОРИИ	
	Биологический (зоологический) заказник регионального значения «Тулукский»
Планируемые объекты регионального значения Республики Карелия на территории Туксинского сельского поселения: В области автомобильного транспорта	
1 очередь – до 2020г.	
	2.1 Реконструкция мостового перехода через р.Тукса на км 4 автодороги Гиттойла–Лагва
2 очередь – до 2038г.	
	2.2 Реконструкция мостового перехода через Питкяручей на км 3 автодороги Гиттойла–Лагва
В области энергетики	
1 очередь – до 2020г.	
	Строительство ВЛ 110 кВ «ПС Олонец – ПС Ильинское»
Планируемые объекты местного значения Олонецкого национального муниципального района на территории Туксинского с.п.: В области промышленного и агропромышленного комплексов	
1 очередь – до 2020г.	
	3.1 Строительство молочно-товарной фермы на 800 голов с доильным залом в д. Тукса
В области водоснабжения и водоотведения	
1 очередь – до 2020г.	
	3.2 Реконструкция существующего подземного водозабора в д. Тукса
	3.3 Строительство новых водоочистных сооружений в д. Тукса
	3.4 Реконструкция канализационных очистных сооружений производительностью до 550 м ³ /сут. в д. Тукса
	3.5 Реконструкция канализационной насосной станции в д. Тукса

УСЛОВНЫЕ ОБОЗНАЧЕНИЯ:		
	Граница Республики Карелия	
	Граница Олонецкого муниципального района	
	Граница сельского поселения	
	Существующие границы населенных пунктов	
	Проектируемые границы населенных пунктов	
	Земельные участки, сведения о которых содержатся в ГКН	
	Скотомогильник	
ФУНКЦИОНАЛЬНЫЕ ЗОНЫ:		
	Зона населенных пунктов	
	Зона сельскохозяйственного назначения	
	Зона лесфонда	
ЗОНЫ С ОСОБЫМИ УСЛОВИЯМИ ИСПОЛЬЗОВАНИЯ:		
	Водоохранная зона	
	Санитарно-защитная зона	
	Охранная зона гидрологического поста	
	Охранная зона инженерных сетей	
ОБЪЕКТЫ ТРАНСПОРТНОЙ ИНФРАСТРУКТУРЫ:		
	Железнодорожные пути	
	Железнодорожный путь общего пользования "Лодейное Поле – Янисъярви"	
СУЩЕСТВУЮЩИЕ ИНЖЕНЕРНЫЕ СЕТИ:		
	ВЛ – 35 кВ	
	Электрическая подстанция 35 кВ	
ПУНКТЫ ГОСУДАРСТВЕННОЙ НАБЛЮДАТЕЛЬНОЙ СЕТИ		
	Гидрологический пост	Охранная зона 200 м

Месторождения полезных ископаемых в Туксинском с.п.				
№	Условное обозначение	Наименование объекта	Основное полезное ископаемое	Местонахождение
1		«Ильинское»	Торф	Расположено на южной окраине поселка Ильинское. Площадь – 18 га, средняя мощность – 1.83 м. Степень разложения – 38%, зольность – 12%, влажность – 87.4%
2		«Олонецкая равнина»	Торф	Олонецкая равнина
3		«Олонецкое»	Подземные пресные воды	Месторождение пресных подземных вод относится к артезианскому бассейну. Водоносный горизонт расположен в Южной Карелии в районе г. Олонец
ОБЪЕКТЫ КУЛЬТУРНОГО НАСЛЕДИЯ				
N	Наименование объекта	Дата	Местоположение	
Памятники археологии				
1	Стоянка Рышкола I	IV тыс. до н.э	п.Тукса (д.Рышкола) на окраине, 50 м от правого берега ручья Питкяручей	

Изм.	Кол.	Лист	№ док.	Подпись	Дата	Генеральный план Туксинского сельского поселения Олонецкого национального муниципального района Республики Карелия		
Директор	Батин В.А.					Стадия	Лист	Масштаб
ГАП	Снятков Я.С.					ГП		50000
Архитектор	Шибалева А.А.					Карта планируемого размещения объектов местного значения Туксинского сельского поселения		
						ООО "КомплексПроект" г.Вологда, Пречистенская наб.72, тел.(8172)75-82-53		