


Карта функциональных зон Туксинского сельского поселения

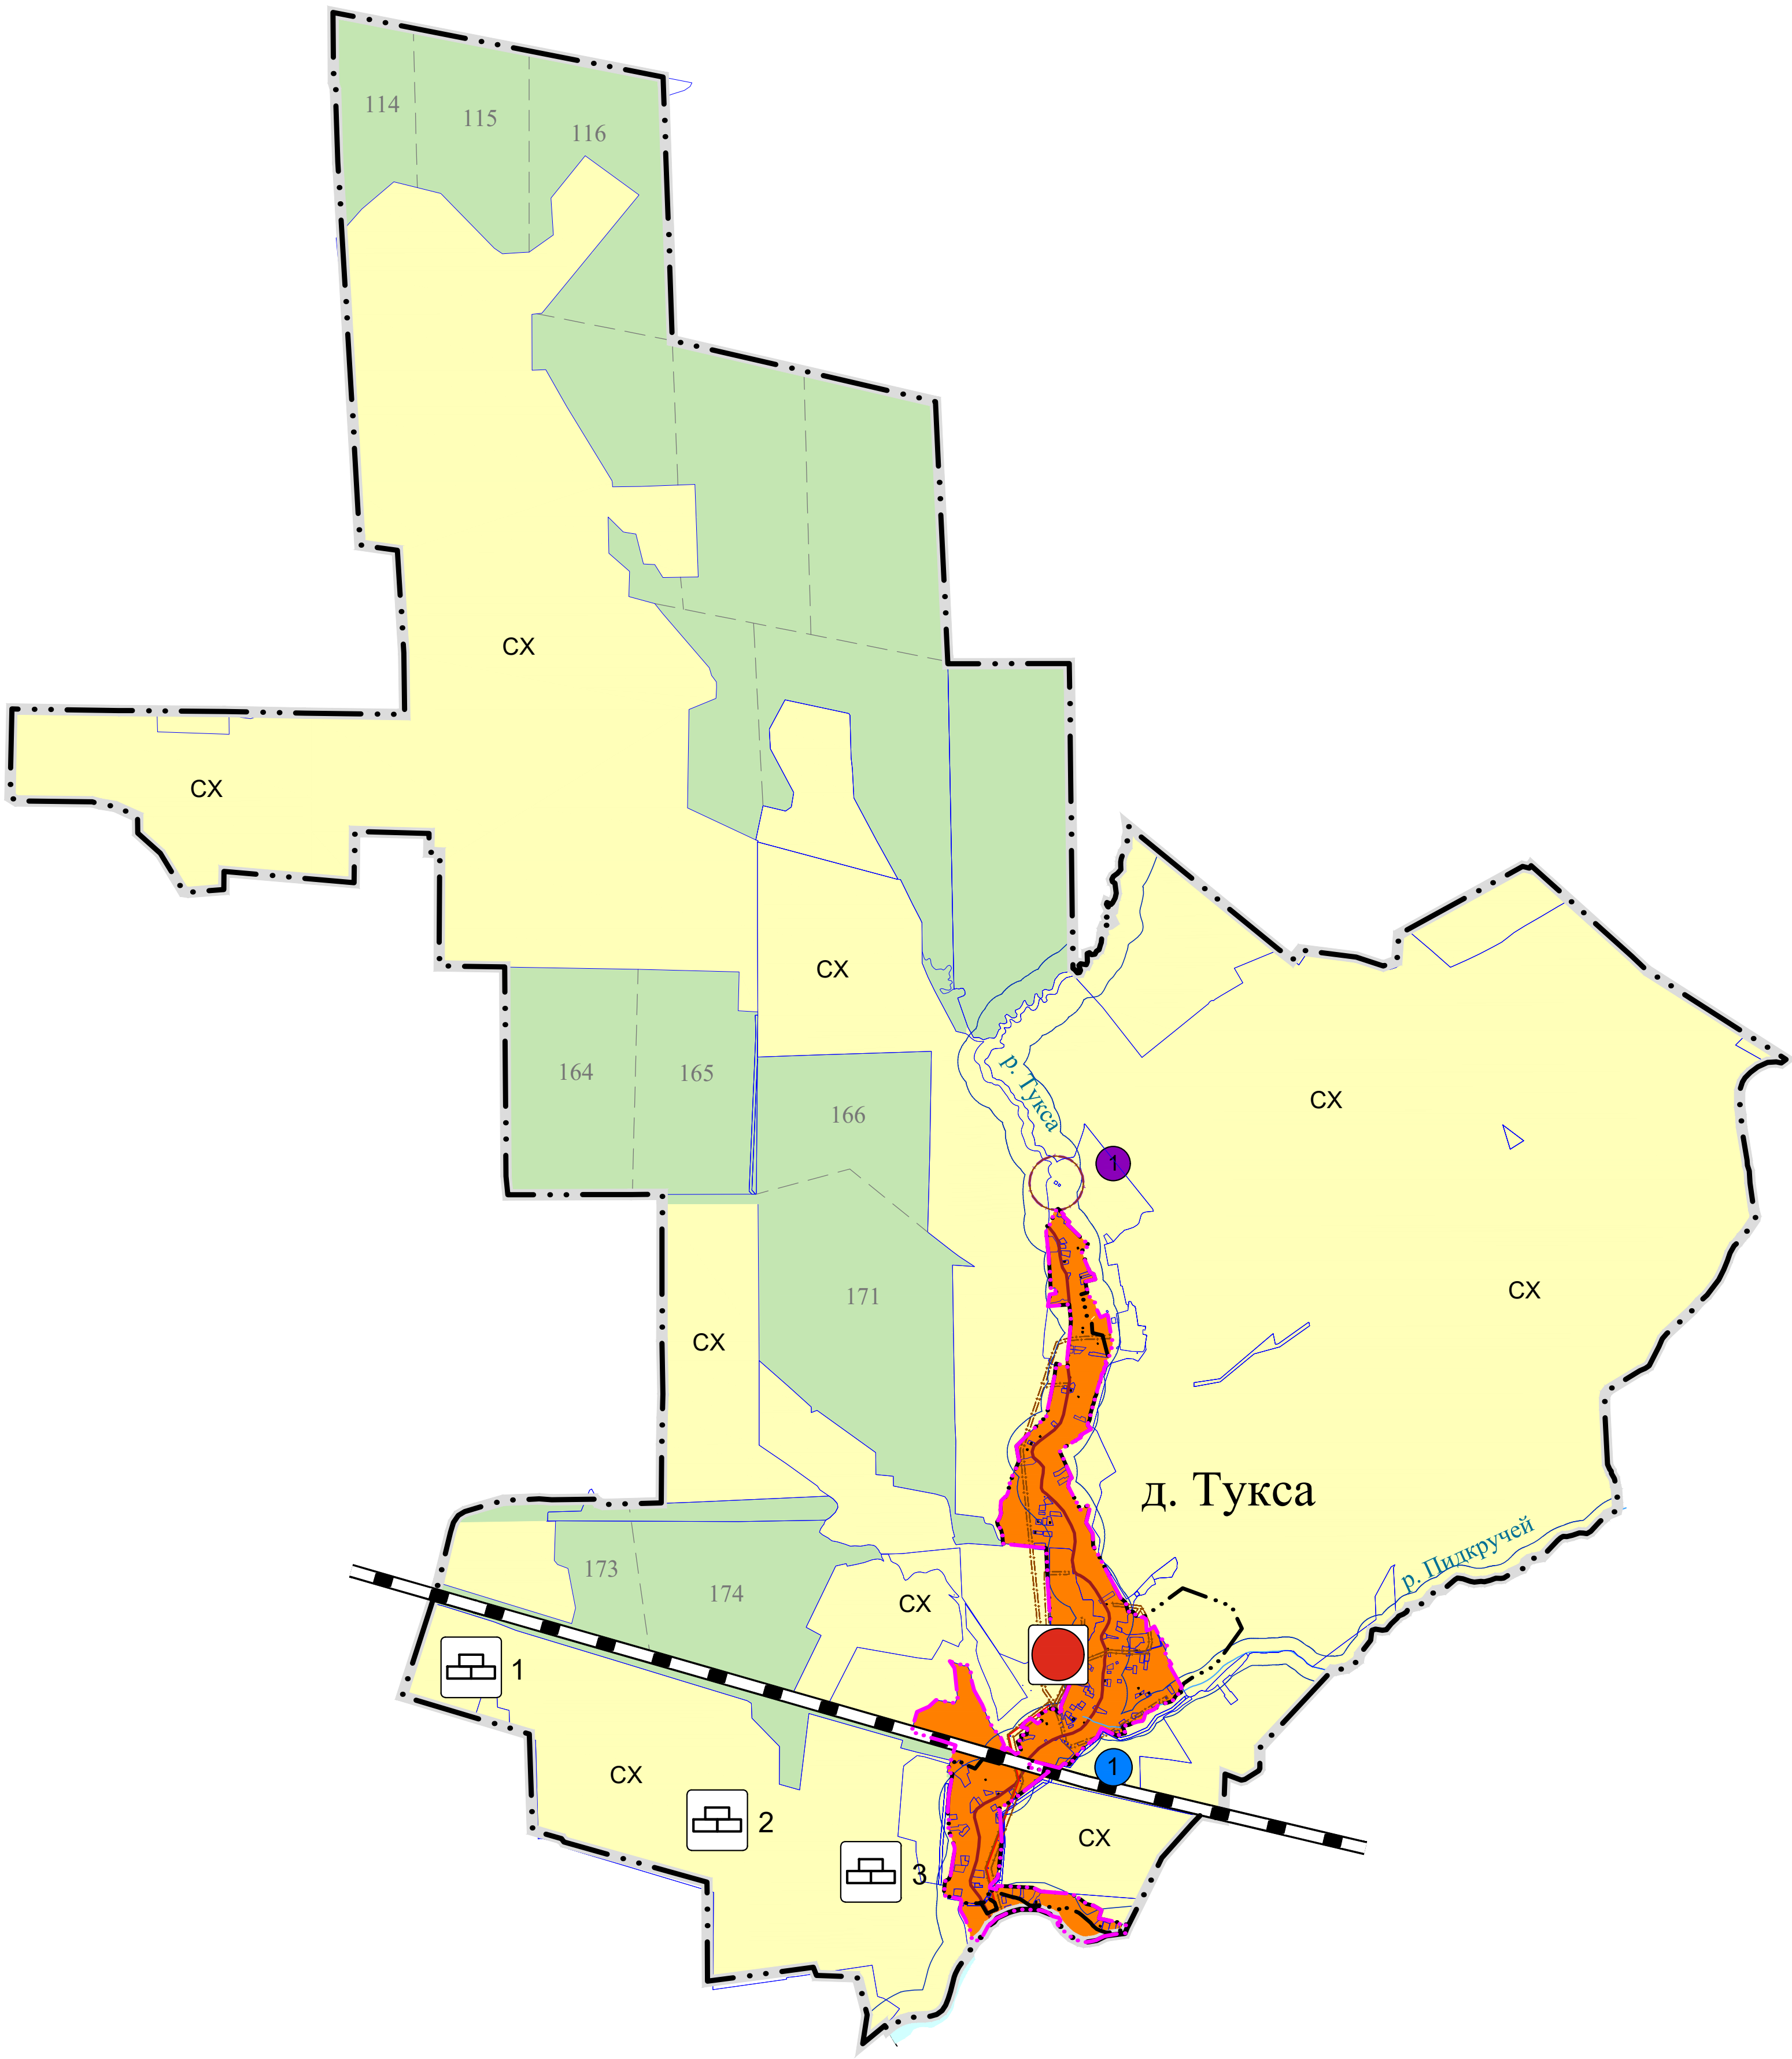

ОБЪЕКТЫ ТРАНСПОРТНОЙ ИНФРАСТРУКТУРЫ: Железнодорожные пути Железнодорожный путь общего пользования "Лодейное Поле – Янисьярви"		
СУЩЕСТВУЮЩИЕ ИНЖЕНЕРНЫЕ СЕТИ: Сети электроснабжения		
	ВЛ – 35 кВ	
	Электрическая подстанция 35 кВ	
ПУНКТЫ ГОСУДАРСТВЕННОЙ НАБЛЮДАТЕЛЬНОЙ СЕТИ		
	Наименование	Охранная зона
	Гидрологический пост	200 м

ОБЪЕКТЫ КУЛЬТУРНОГО НАСЛЕДИЯ			
N	Наименование объекта	Дата	Местоположение
Памятники археологии			
1	Стоянка Рышкола I	IV тыс. до н.э.	п. Тукса (д. Рышкола) на окраине, 50 м от правого берега ручья Пидкруг

Изм.	Кол.	Лист	№ док.	Подпись	Дата	Генеральный план Туксинского сельского поселения Олонецкого национального муниципального района Республики Карелия	
Директор	Батин В.А.					Стадия	Лист
ГАП	Снятков Я.С.					ГП	Маштаб 50000
Архитектор	Шибанова А.А.						
						Карта функциональных зон Туксинского сельского поселения	ООО "КомплексПроект" г.Вологда, Пречистенская наб.72 тел.(8172)75-82-53