


Схема расположения публичного сервитута для размещения (эксплуатации) объекта электросетевого хозяйства
ВЛ-0,4 кВ от КТП № 414

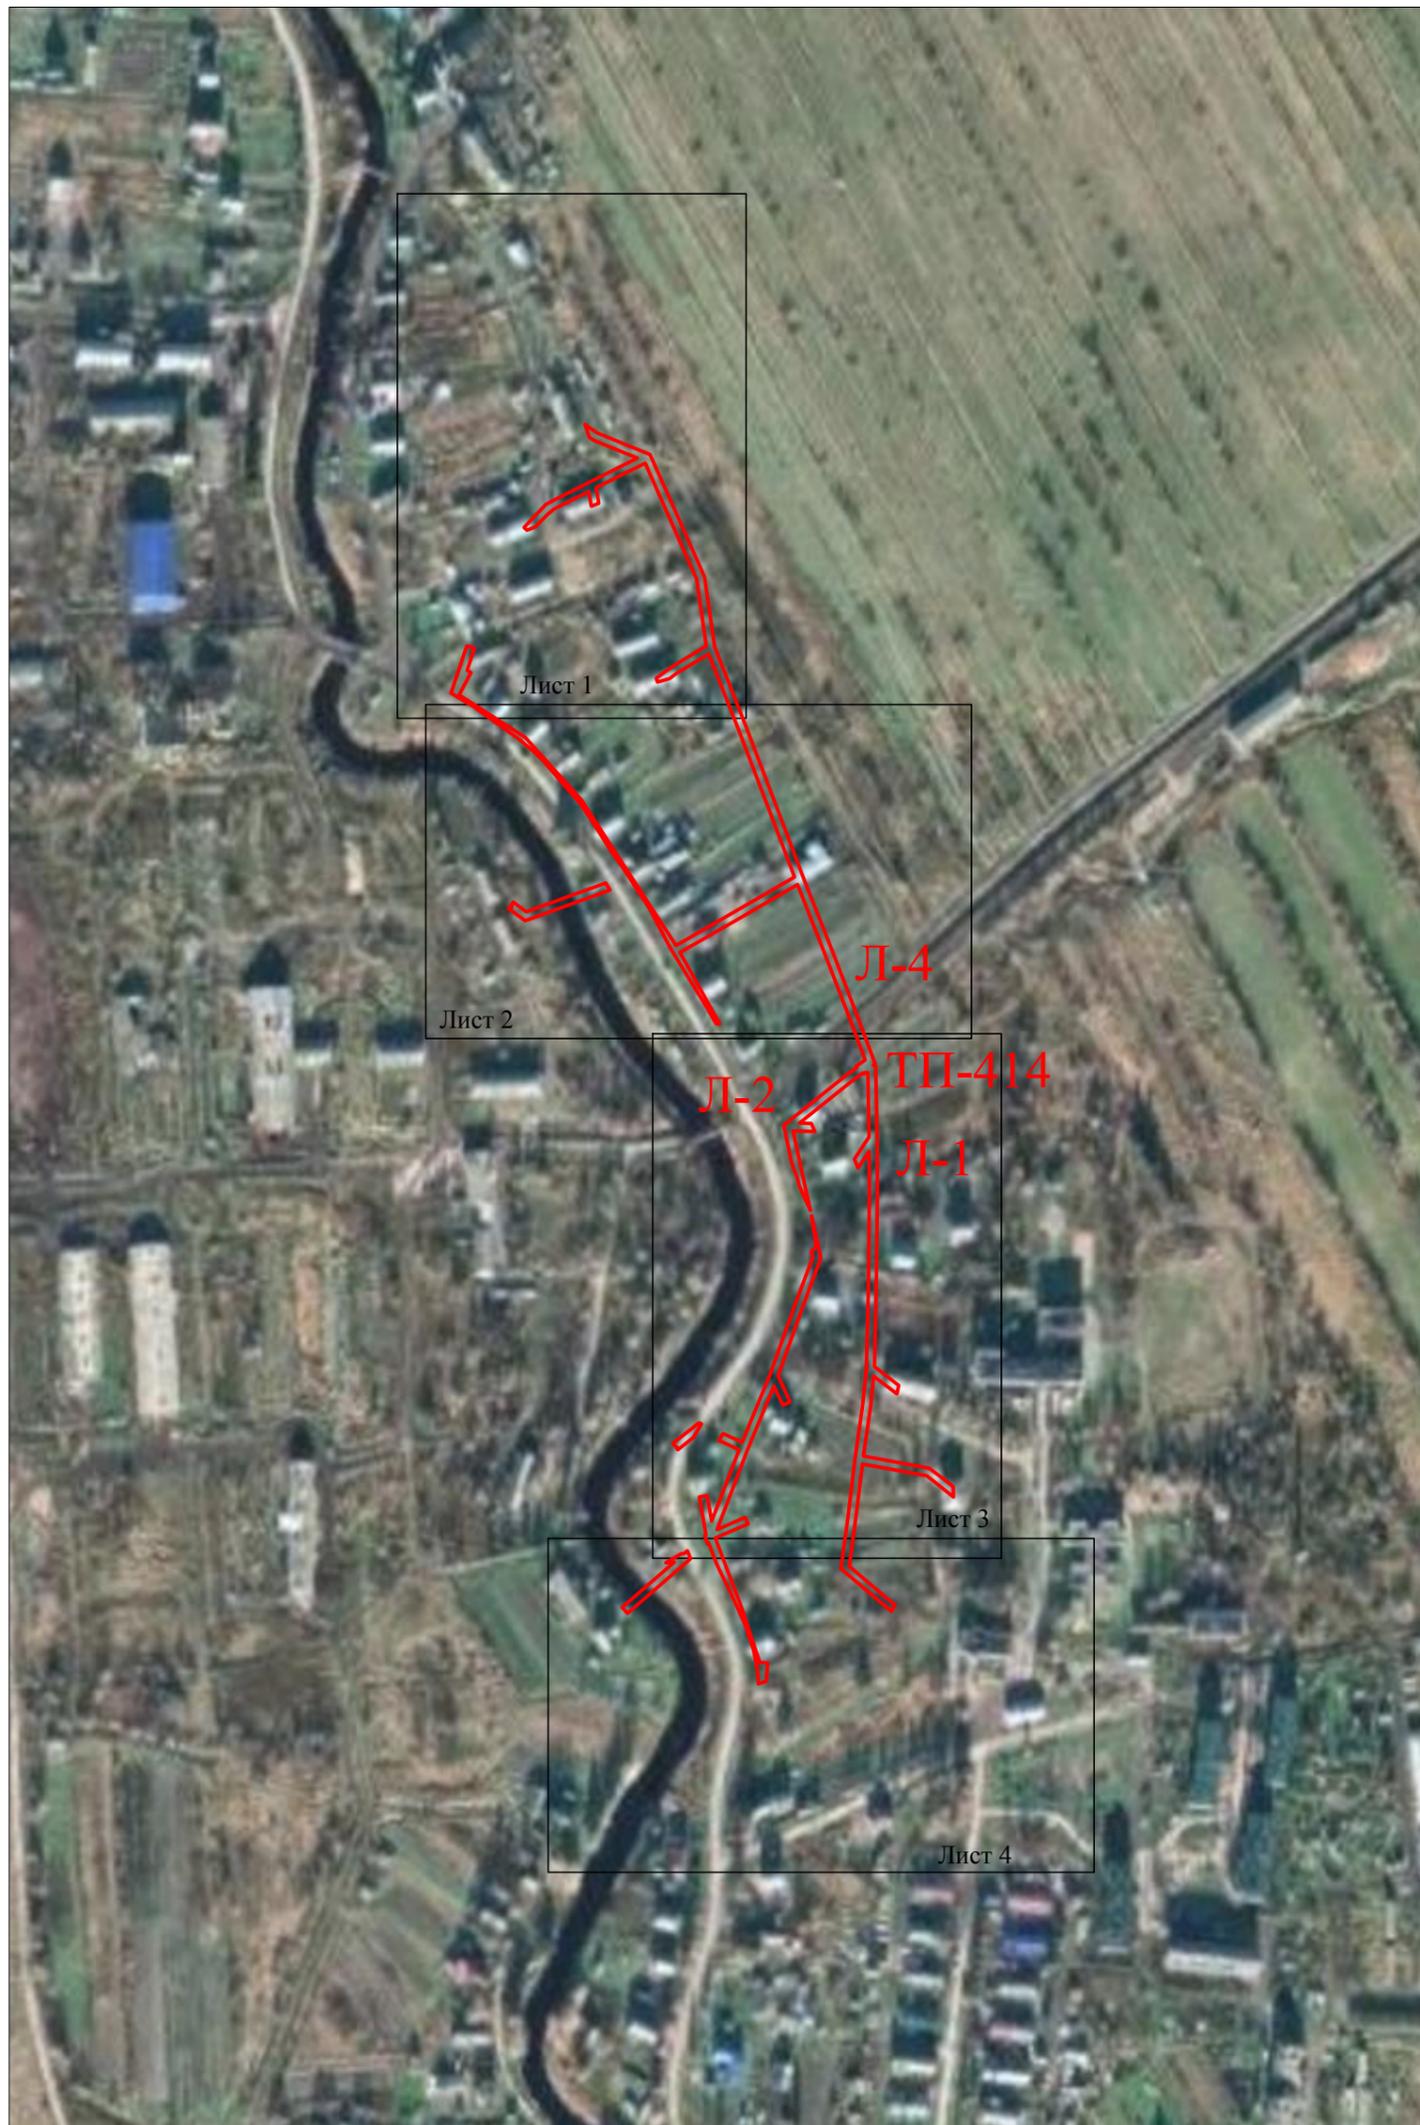


Условные обозначения:

— - проектные границы публичного сервитута

Схема расположения публичного сервитута для размещения (эксплуатации) объекта электросетевого хозяйства
ВЛ-0,4 кВ от КТП № 414

Лист 1

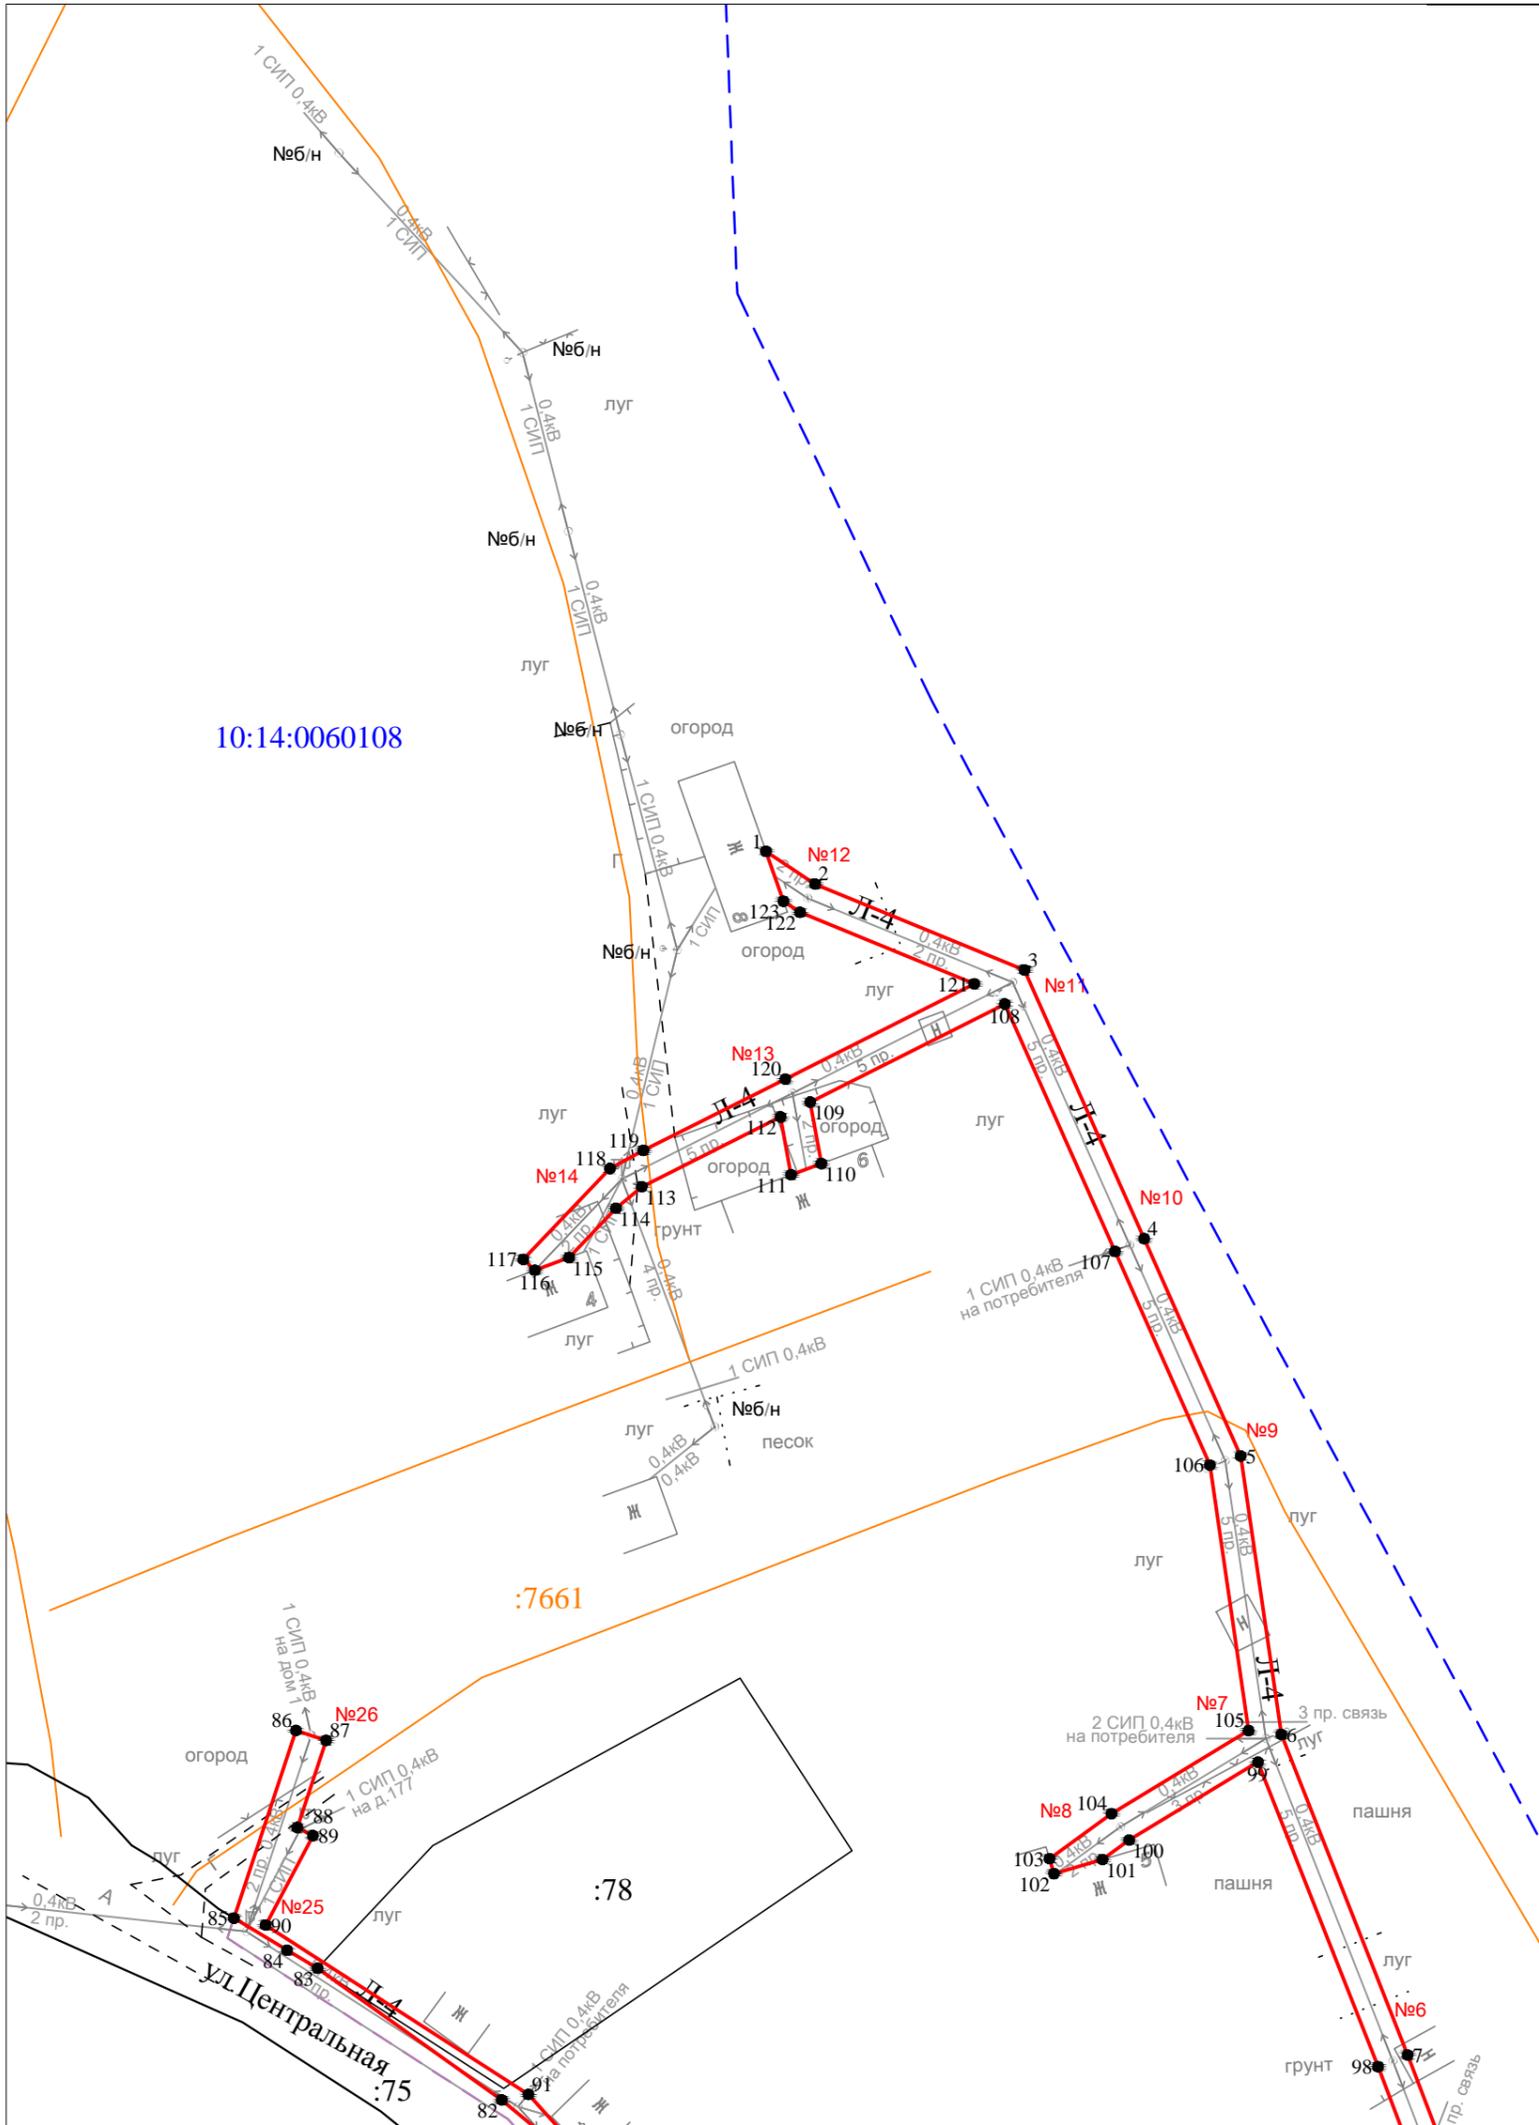


Масштаб 1 : 1000

Условные обозначения:

- - проектные границы публичного сервитута
- - обозначение характерной точки границы
- N11 - номер опоры
- - - - граница кадастрового квартала
- - границы земельного участка, данные ЕГРН
- - ОКС, данные ЕГРН
- - - - граница зоны с особыми условиями использования территории, данные ЕГРН
- - - - граница населенного пункта, данные ЕГРН, ГП
- 10:15:0070103 - номер кадастрового квартала
- :6 - обозначение земельного участка

Схема расположения публичного сервитута для размещения (эксплуатации) объекта электросетевого хозяйства
ВЛ-0,4 кВ от КТП № 414

Лист 2

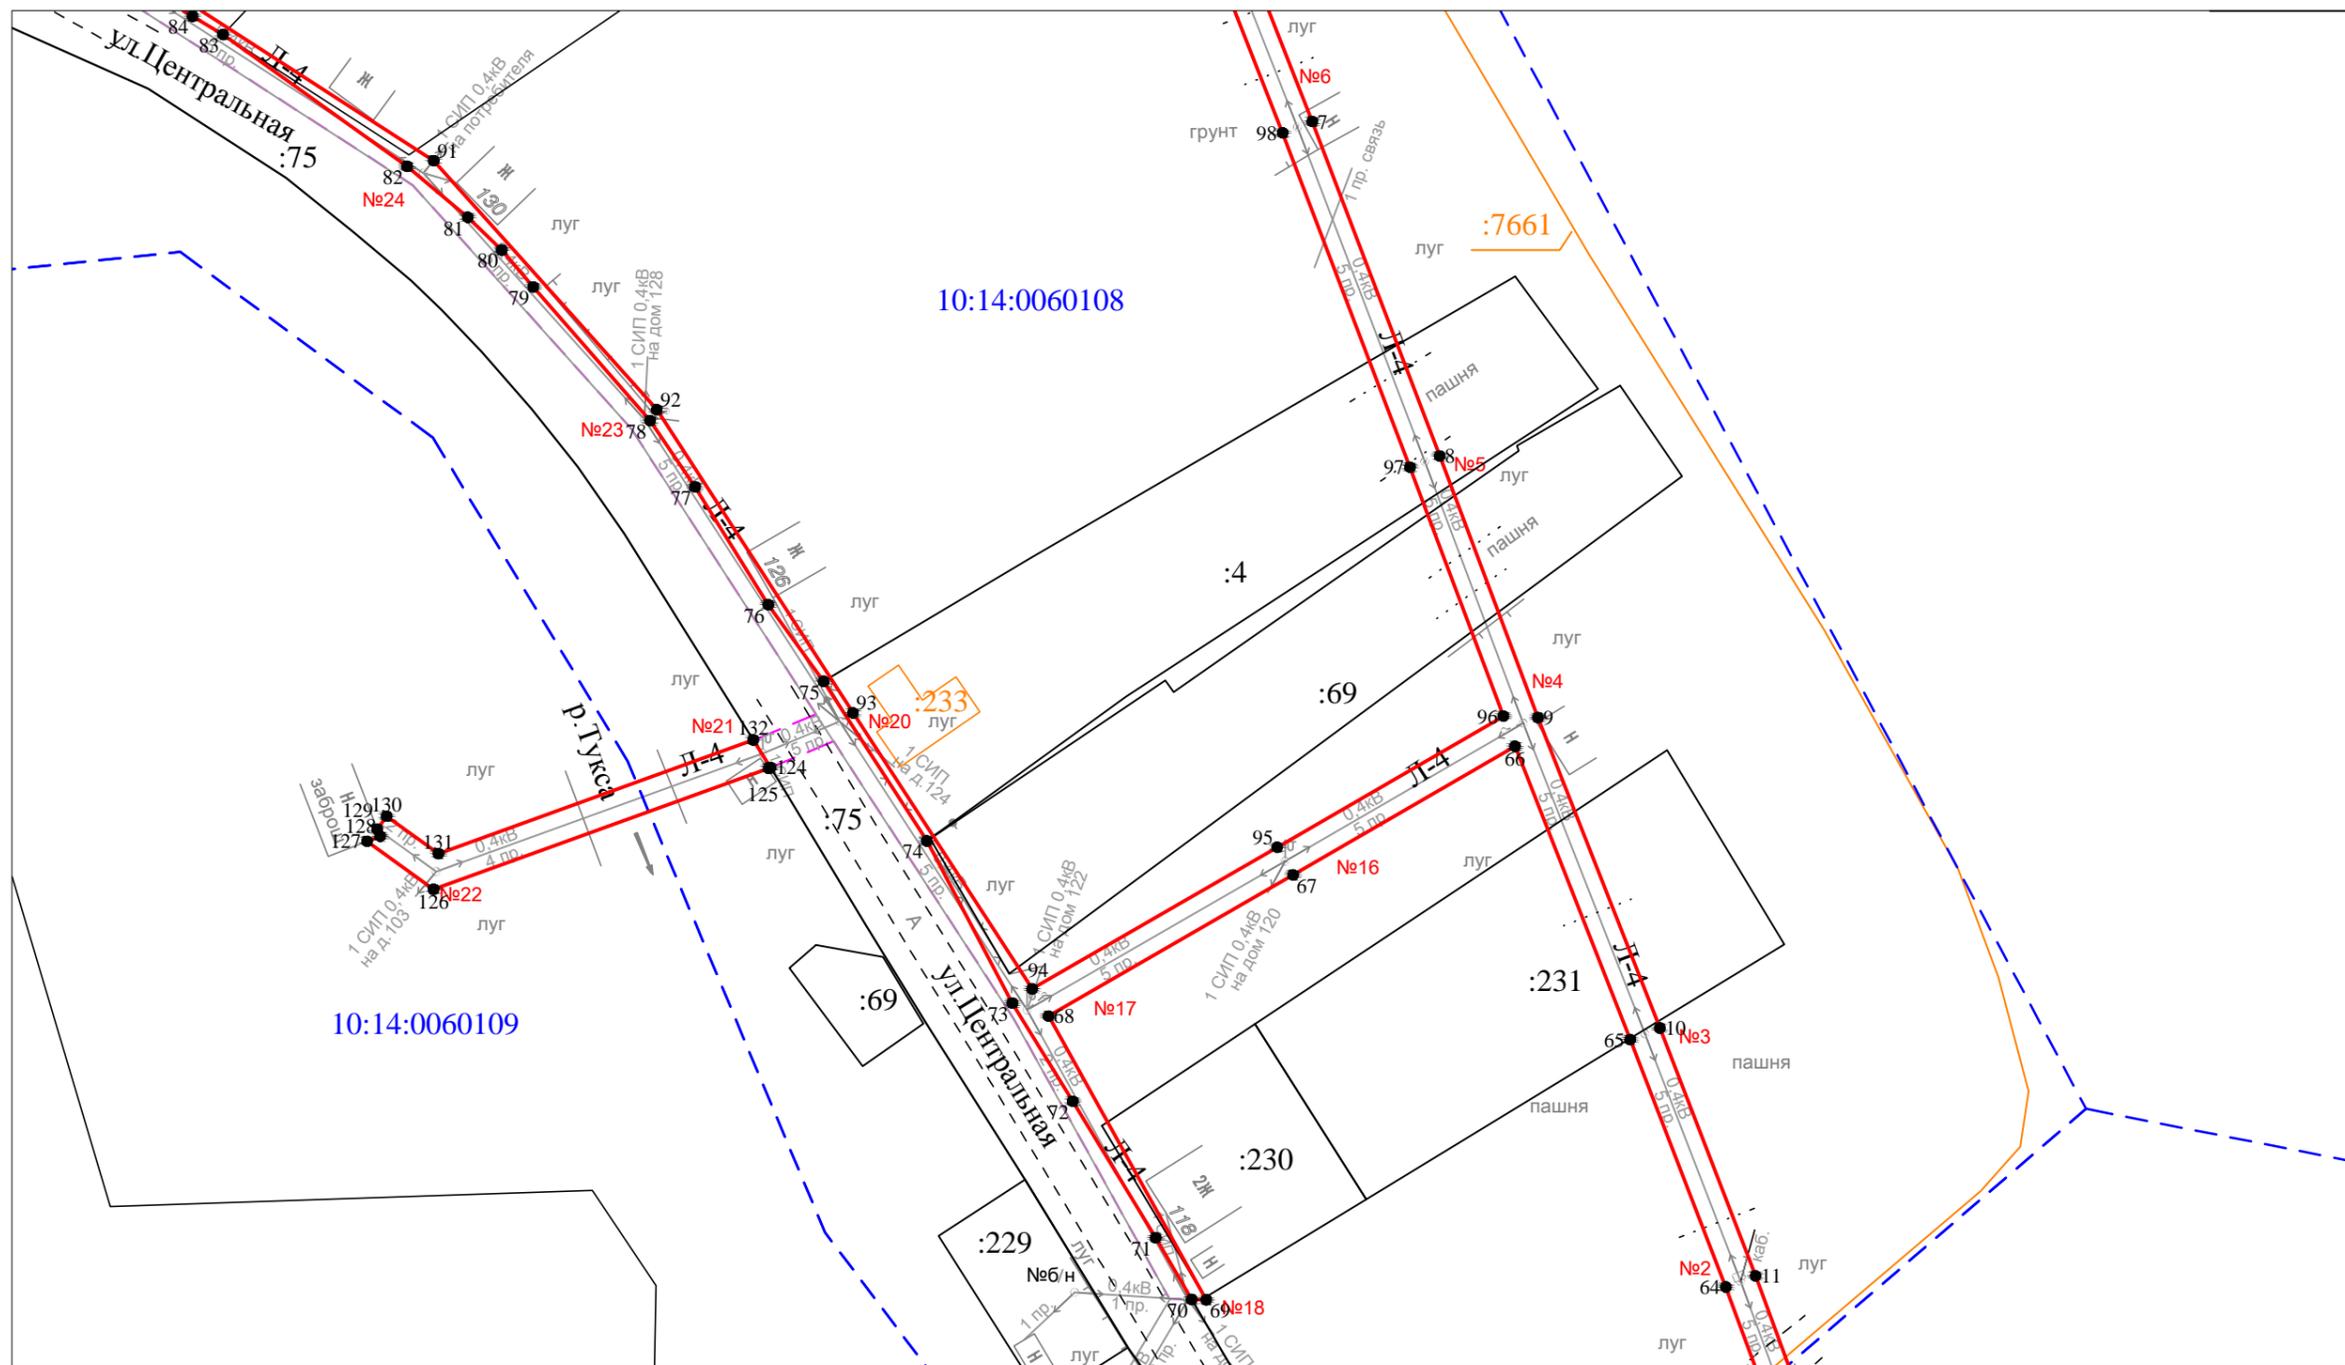


- Условные обозначения:
- - проектные границы публичного сервитута
 - - обозначение характерной точки границы
 - №11 - номер опоры
 - - - - граница кадастрового квартала
 - - границы земельного участка, данные ЕГРН
 - - - - ОКС, данные ЕГРН
 - - - - граница зоны с особыми условиями использования территории, данные ЕГРН
 - - - - - - граница населенного пункта, данные ЕГРН, ГП
 - 10:15:0070103 - номер кадастрового квартала
 - :6 - обозначение земельного участка

Масштаб 1 : 1000

Схема расположения публичного сервитута для размещения (эксплуатации) объекта электросетевого хозяйства
ВЛ-0,4 кВ от КТП № 414

Лист 3

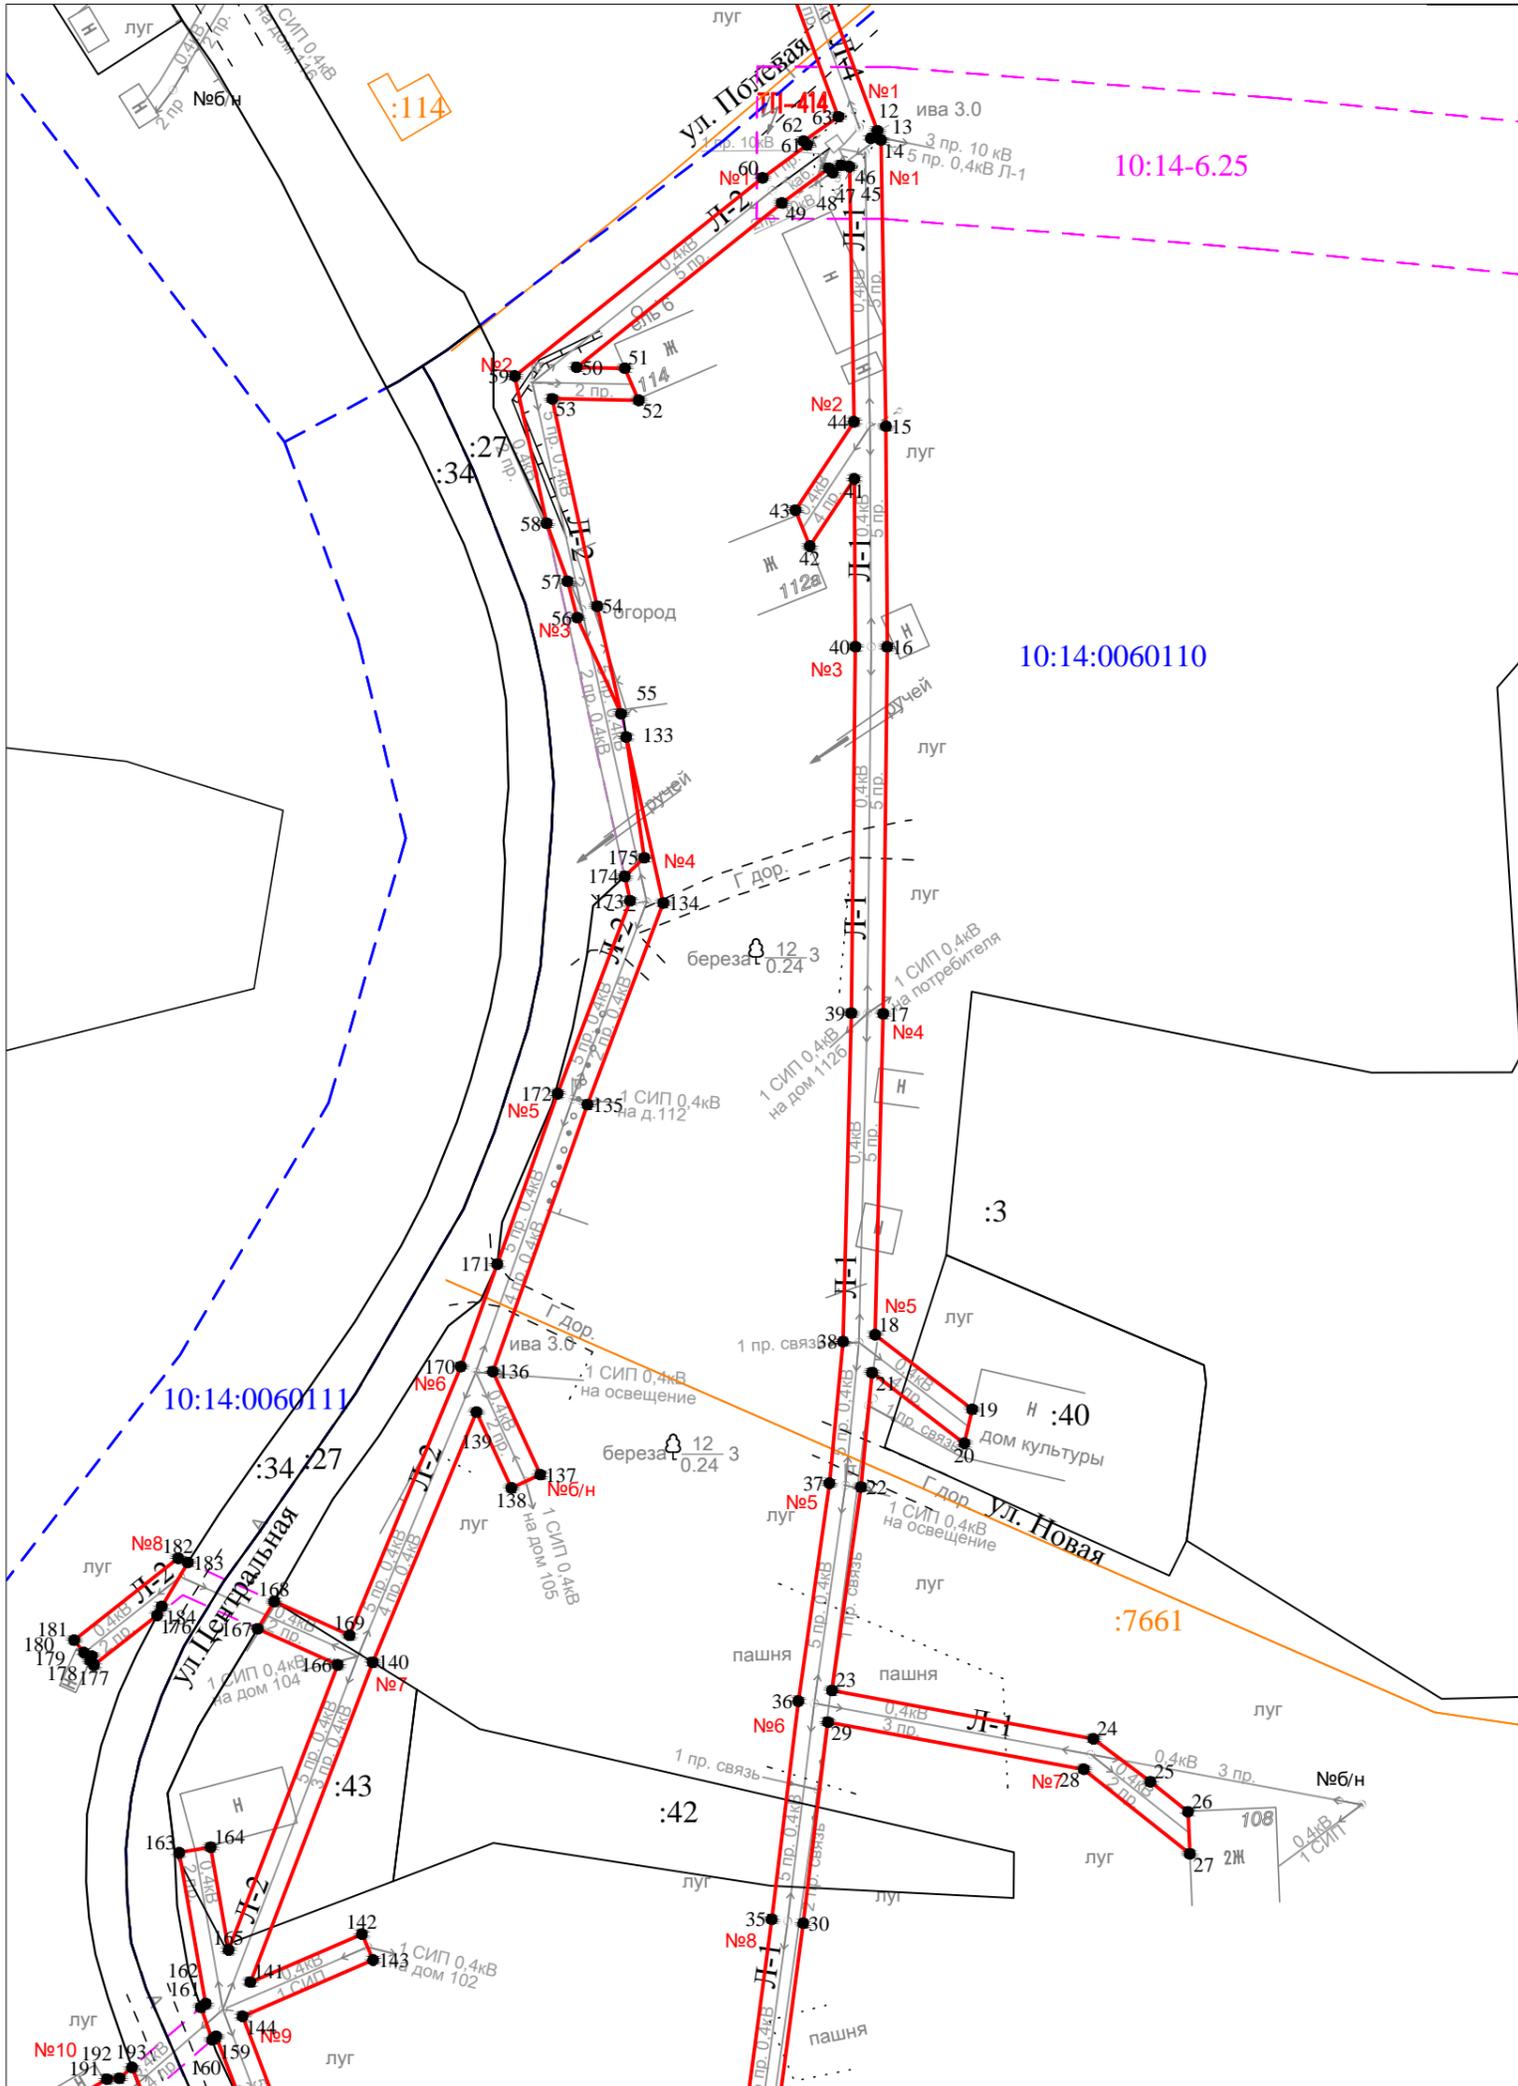


Условные обозначения:

- - проектные границы публичного сервитута
- 1 ● - обозначение характерной точки границы
- N11 - номер опоры
- - - - граница кадастрового квартала
- - границы земельного участка, данные ЕГРН
- - ОКС, данные ЕГРН
- - - - граница зоны с особыми условиями использования территории, данные ЕГРН
- - - - граница населенного пункта, данные ЕГРН, ГП
- 10:15:0070103 - номер кадастрового квартала
- :6 - обозначение земельного участка

Масштаб 1 : 1000

Схема расположения публичного сервитута для размещения (эксплуатации) объекта электросетевого хозяйства
ВЛ-0,4 кВ от КТП № 414

Лист 4

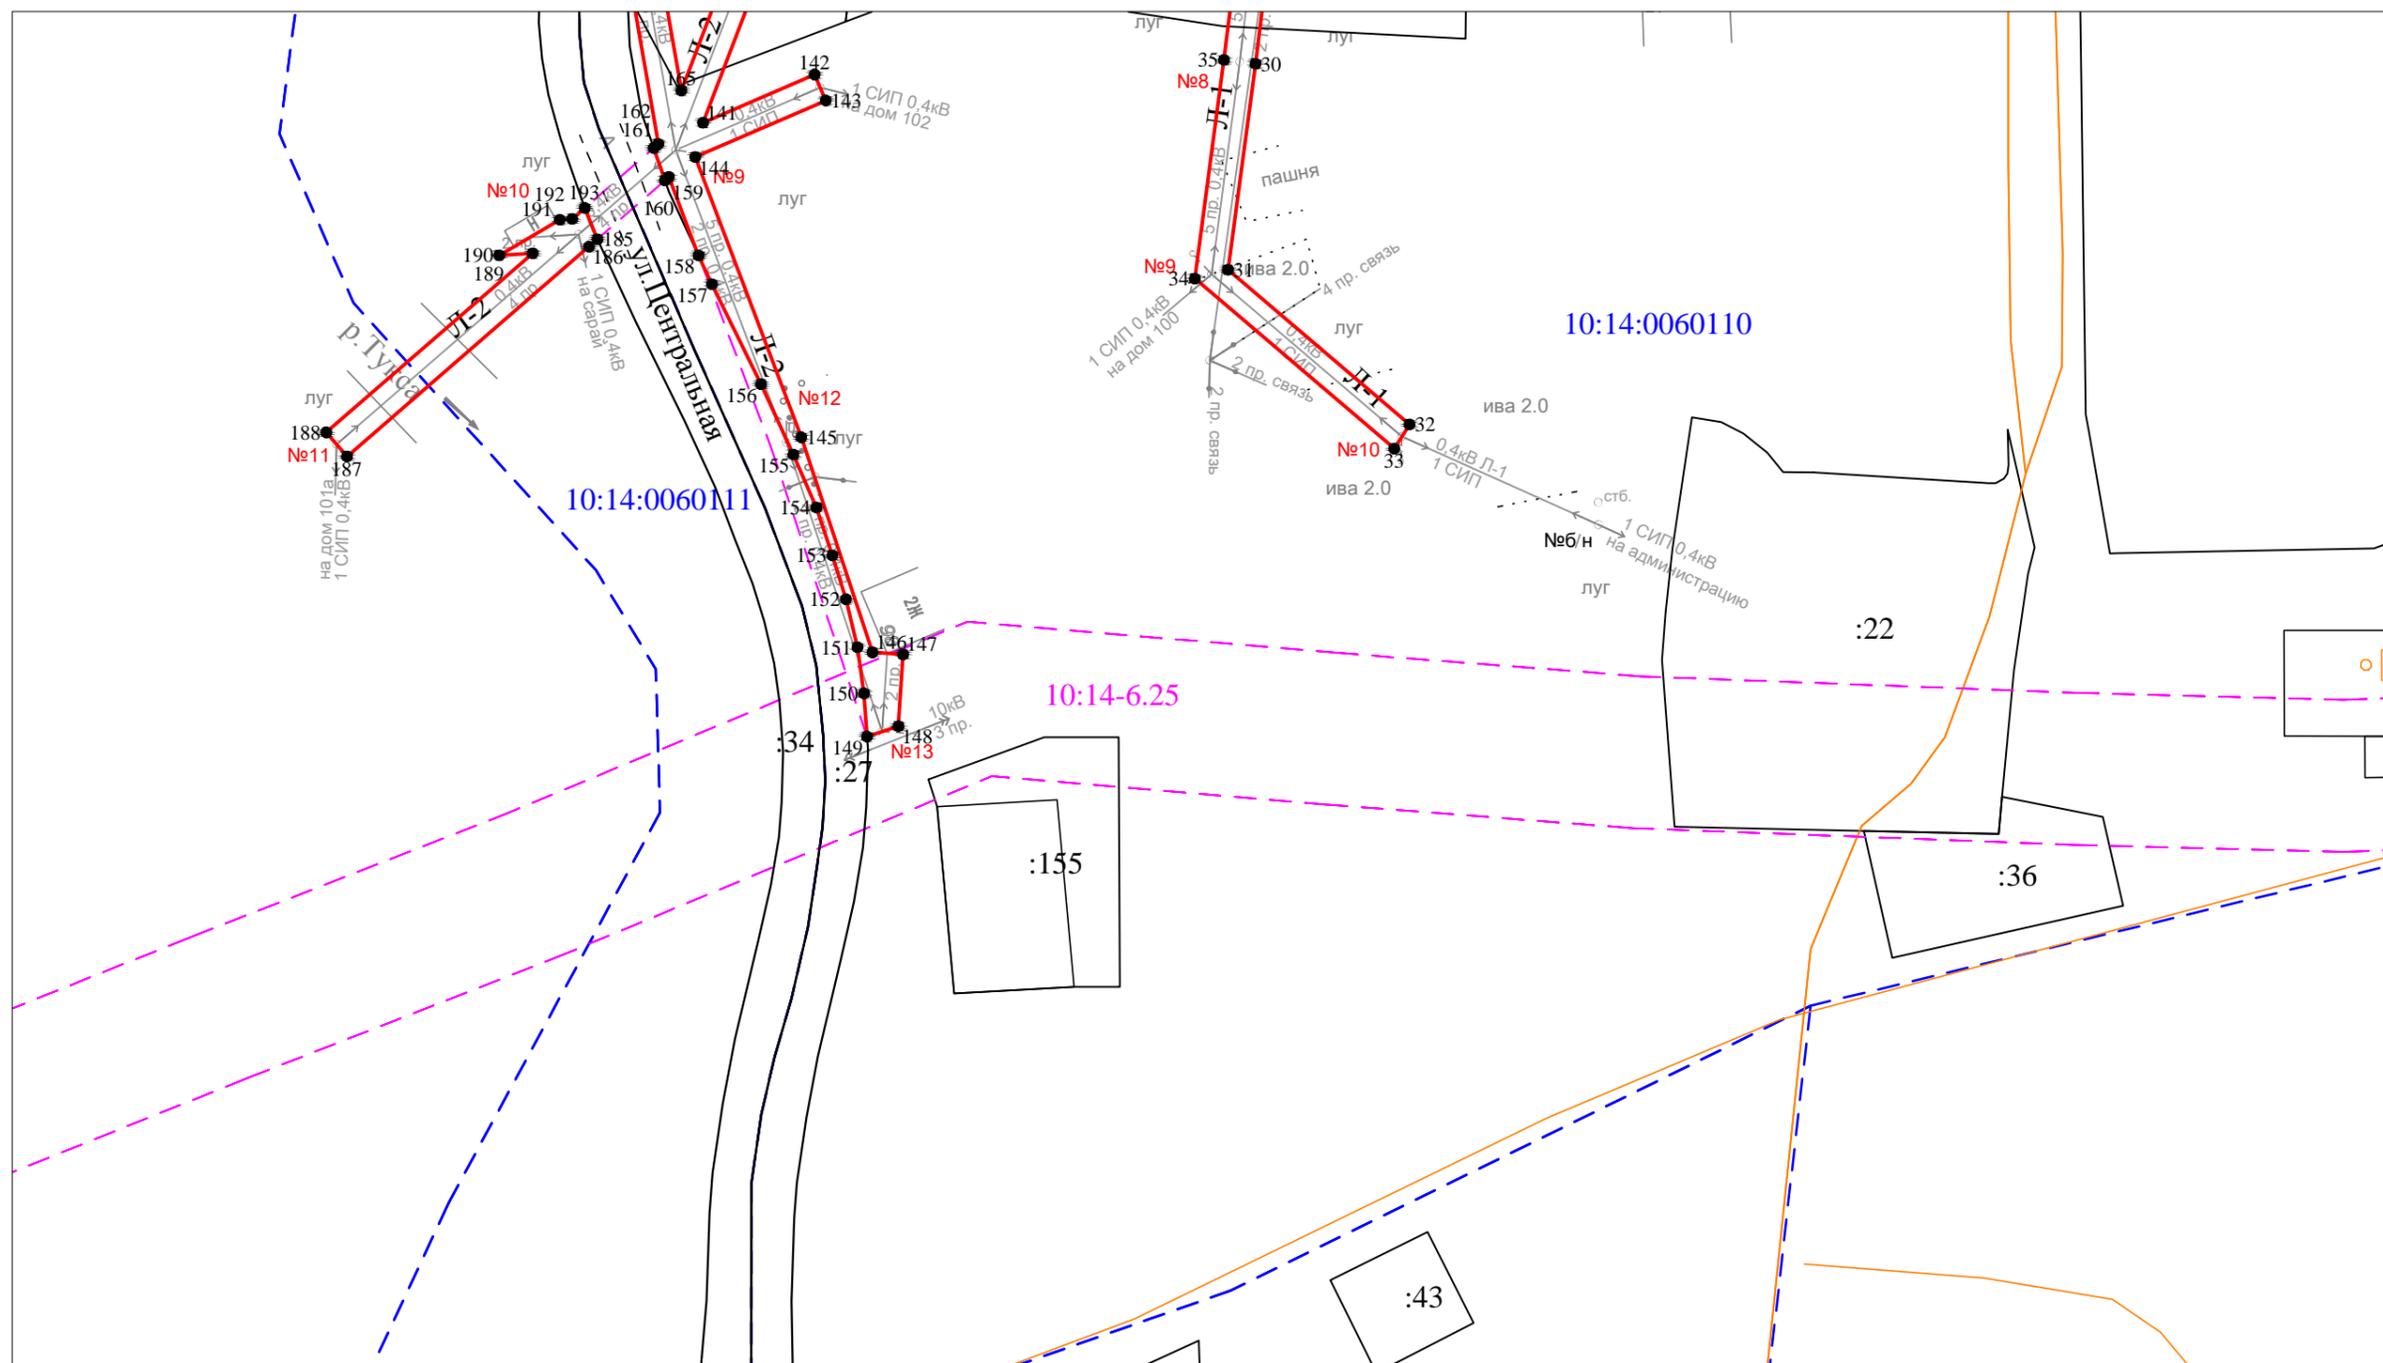

Условные обозначения:

- - проектные границы публичного сервитута
- - обозначение характерной точки границы
- №11 - номер опоры
- - - - граница кадастрового квартала
- - границы земельного участка, данные ЕГРН
- - ОКС, данные ЕГРН
- - - - граница зоны с особыми условиями использования территории, данные ЕГРН
- - - - - - граница населенного пункта, данные ЕГРН, ГП
- 10:15:0070103 - номер кадастрового квартала
- :6 - обозначение земельного участка

Масштаб 1 : 1000